versenden.

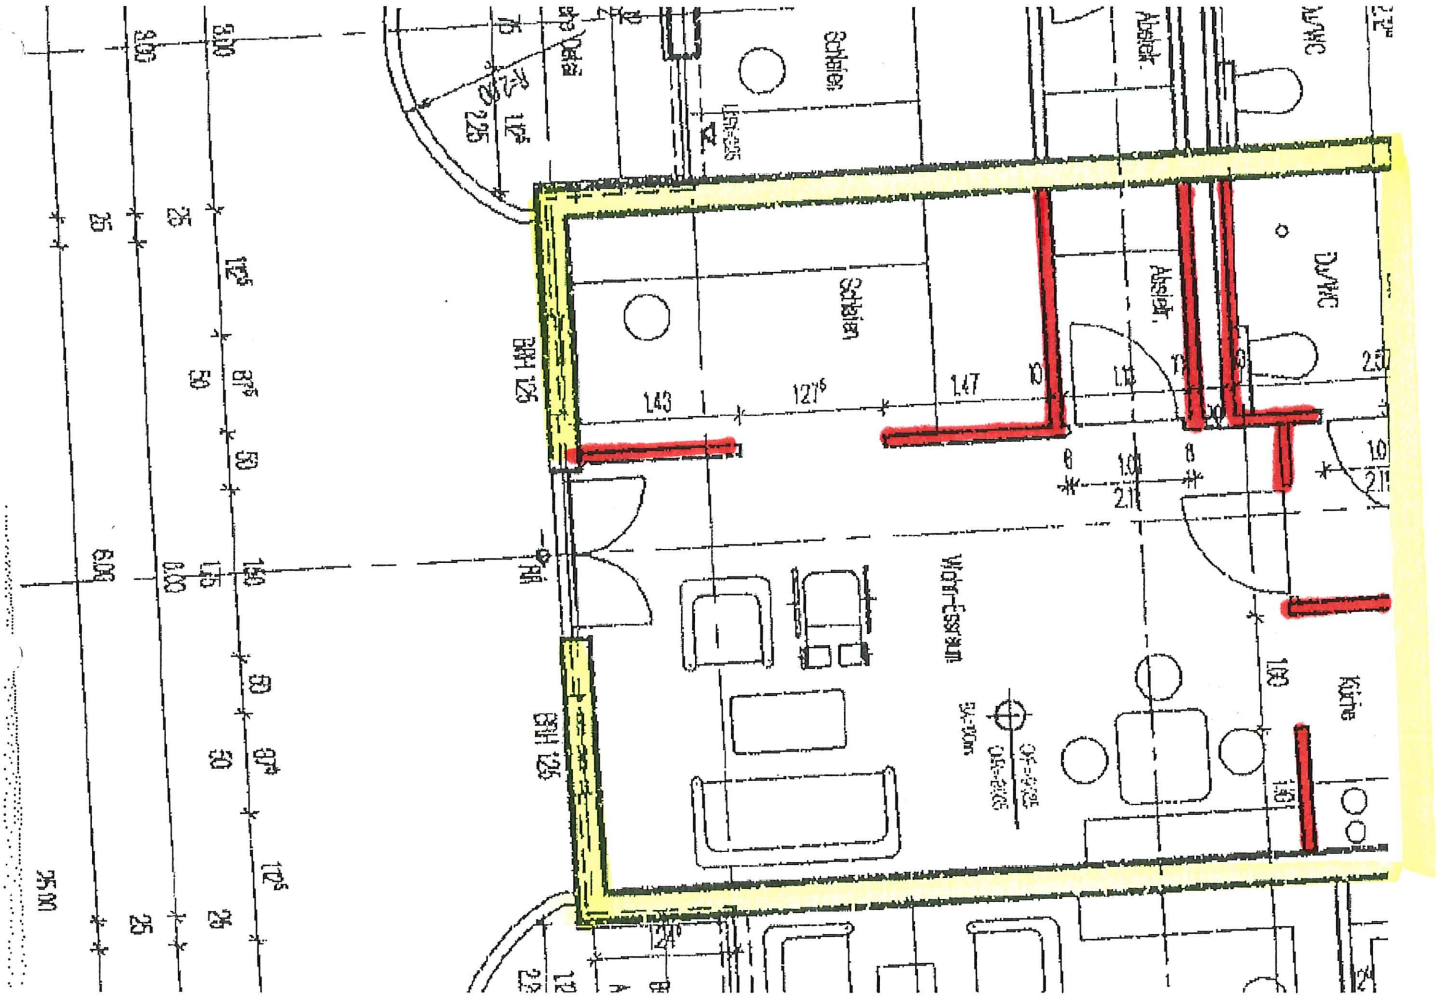
Schlafen
Schlafen
Absteit.
Absteit.
Du/WC
Du/WC
Wohn-Essraum
Küche
BRH 126
BRH 126
1.43
127⁵
1.47
1.01
2.11
1.00
25.00